






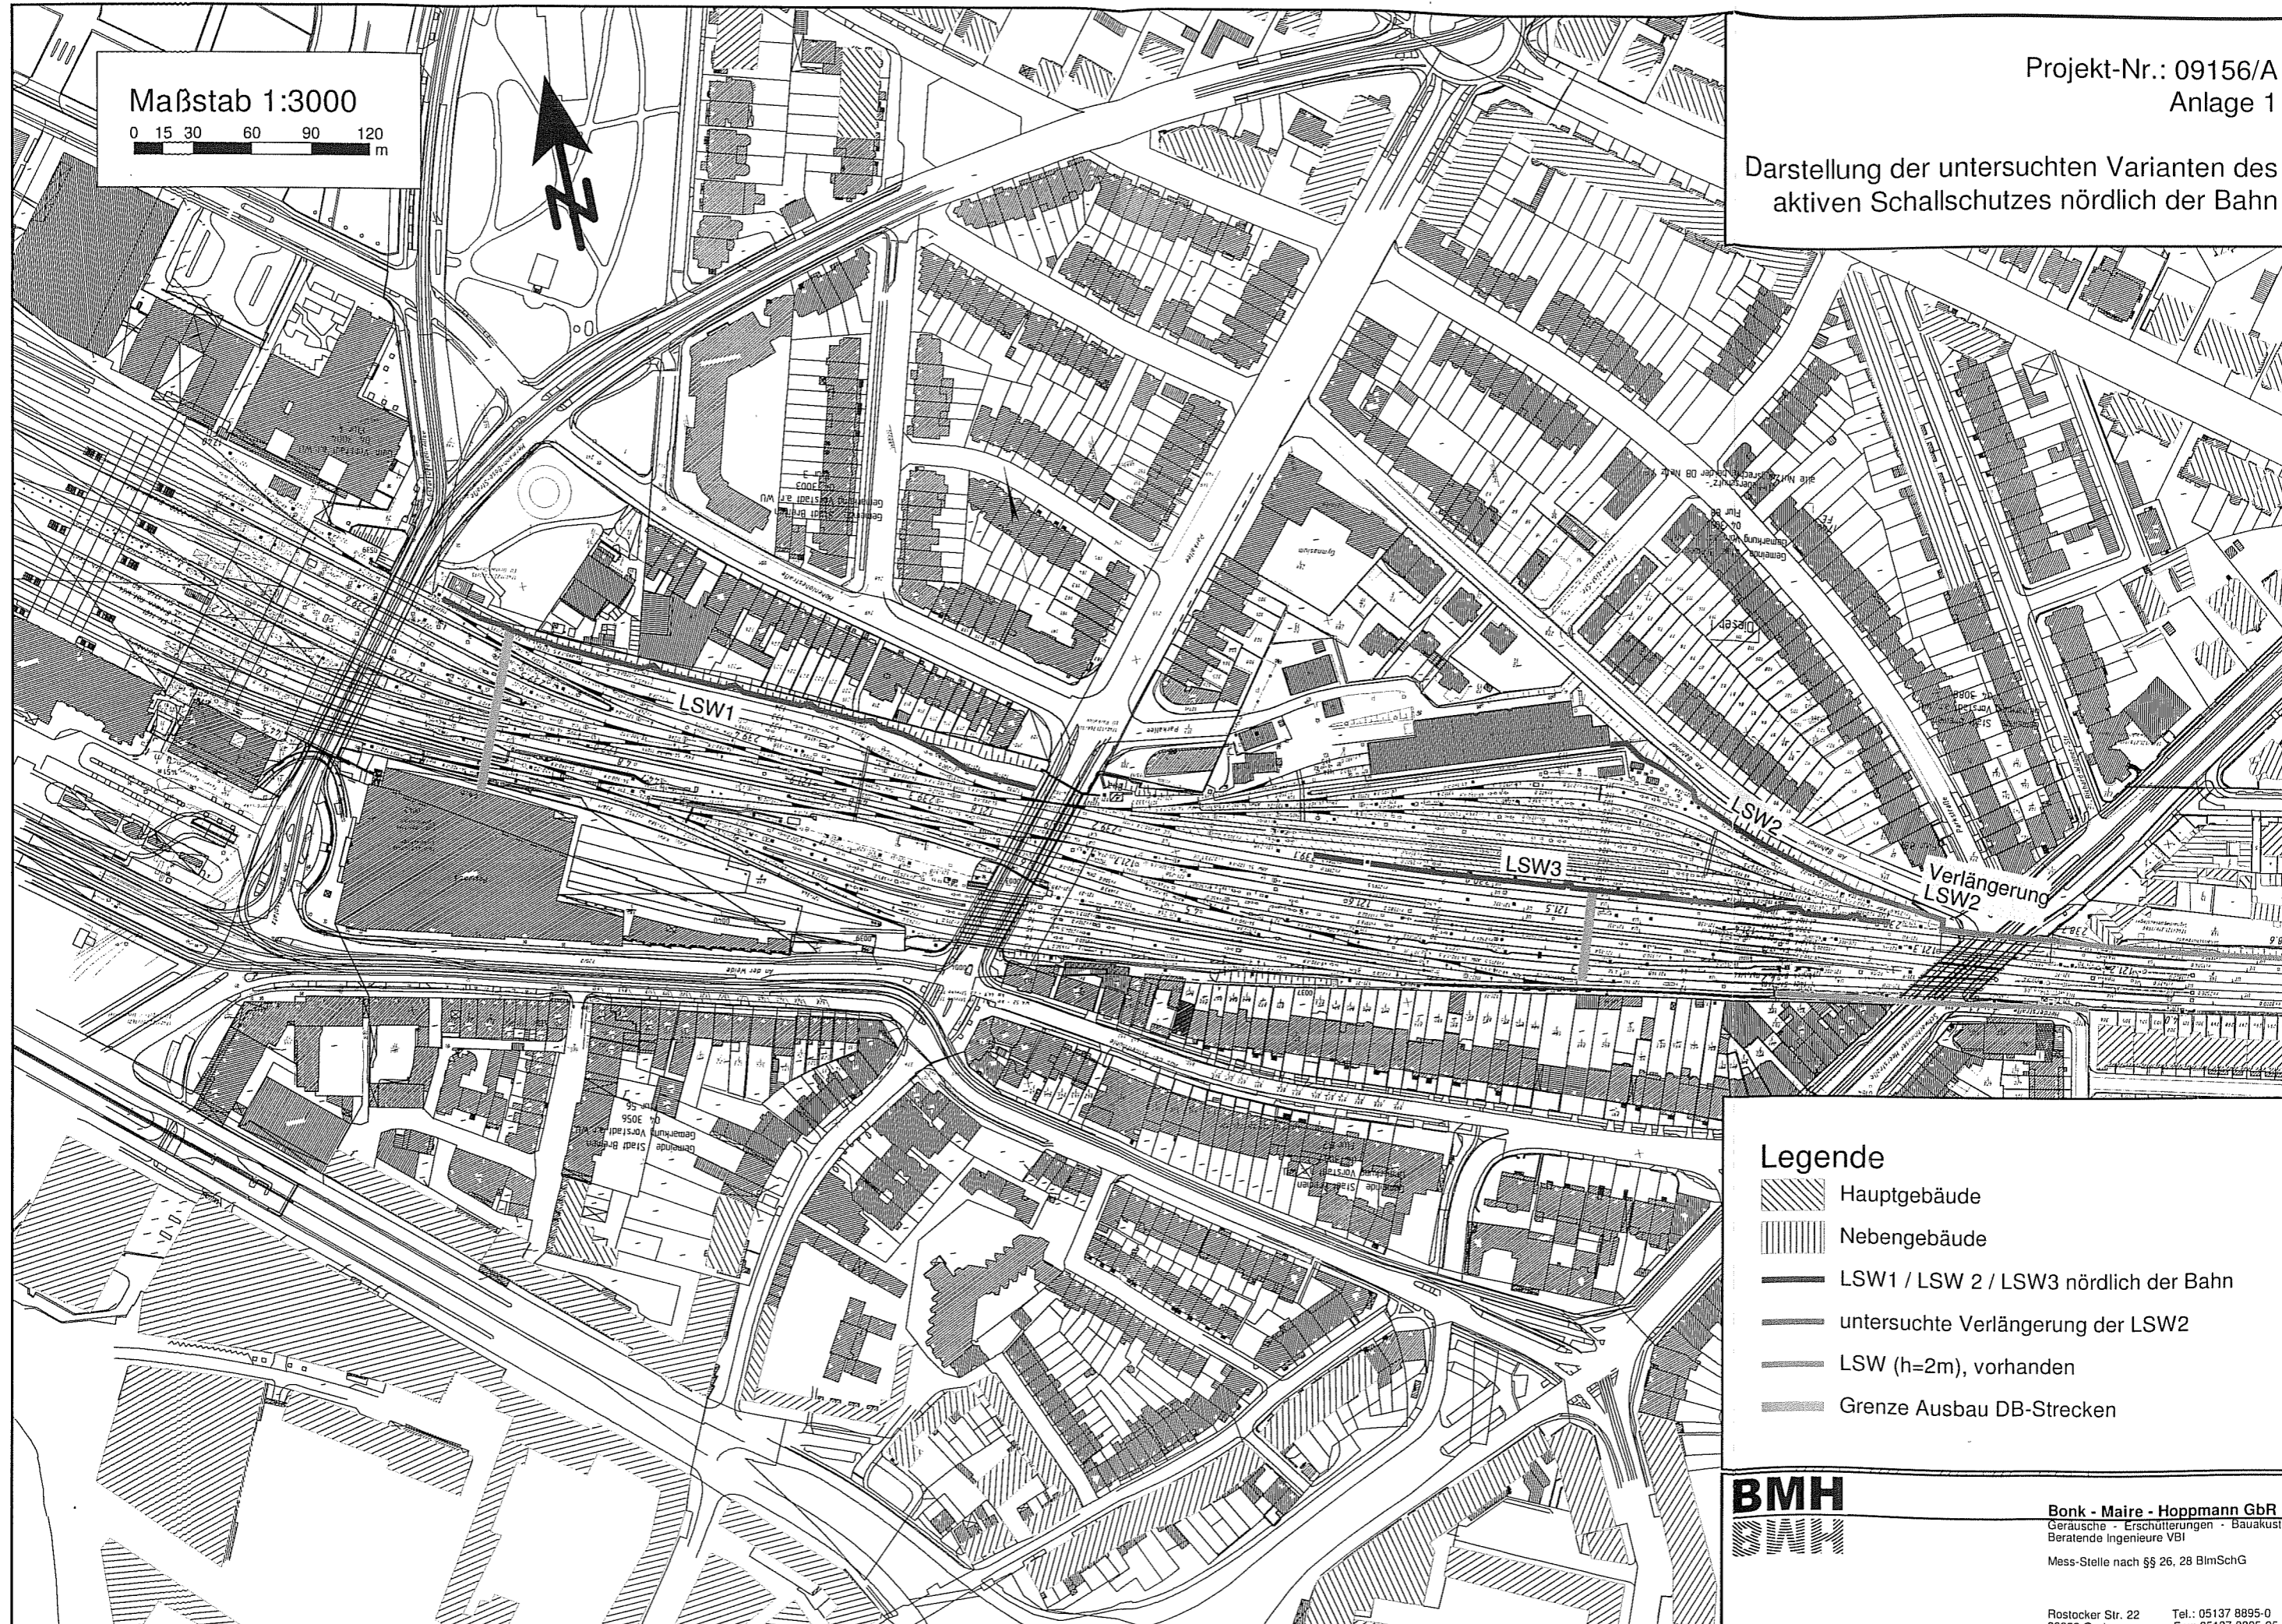

Darstellung der untersuchten Varianten des aktiven Schallschutzes nördlich der Bahn

Maßstab 1:3000

0 15 30 60 90 120 m



Legende

-  Hauptgebäude
-  Nebengebäude
-  LSW1 / LSW2 / LSW3 nördlich der Bahn
-  untersuchte Verlängerung der LSW2
-  LSW (h=2m), vorhanden
-  Grenze Ausbau DB-Strecken



Bonk - Maire - Hoppmann GbR
Geräusche - Erschütterungen - Bauakustik
Beratende Ingenieure VBI
Mess-Stelle nach §§ 26, 28 BImSchG

Rostocker Str. 22 Tel.: 05137 8895-0
30823 Garbsen Fax: 05137 8895-95